福岡トランス株式会社様　美祢物流センター　意匠図

①　道路入口　大型建植サイン　照明式2灯／インクジェット出力シート仕様	Scale S:1/40	Quantity ×1

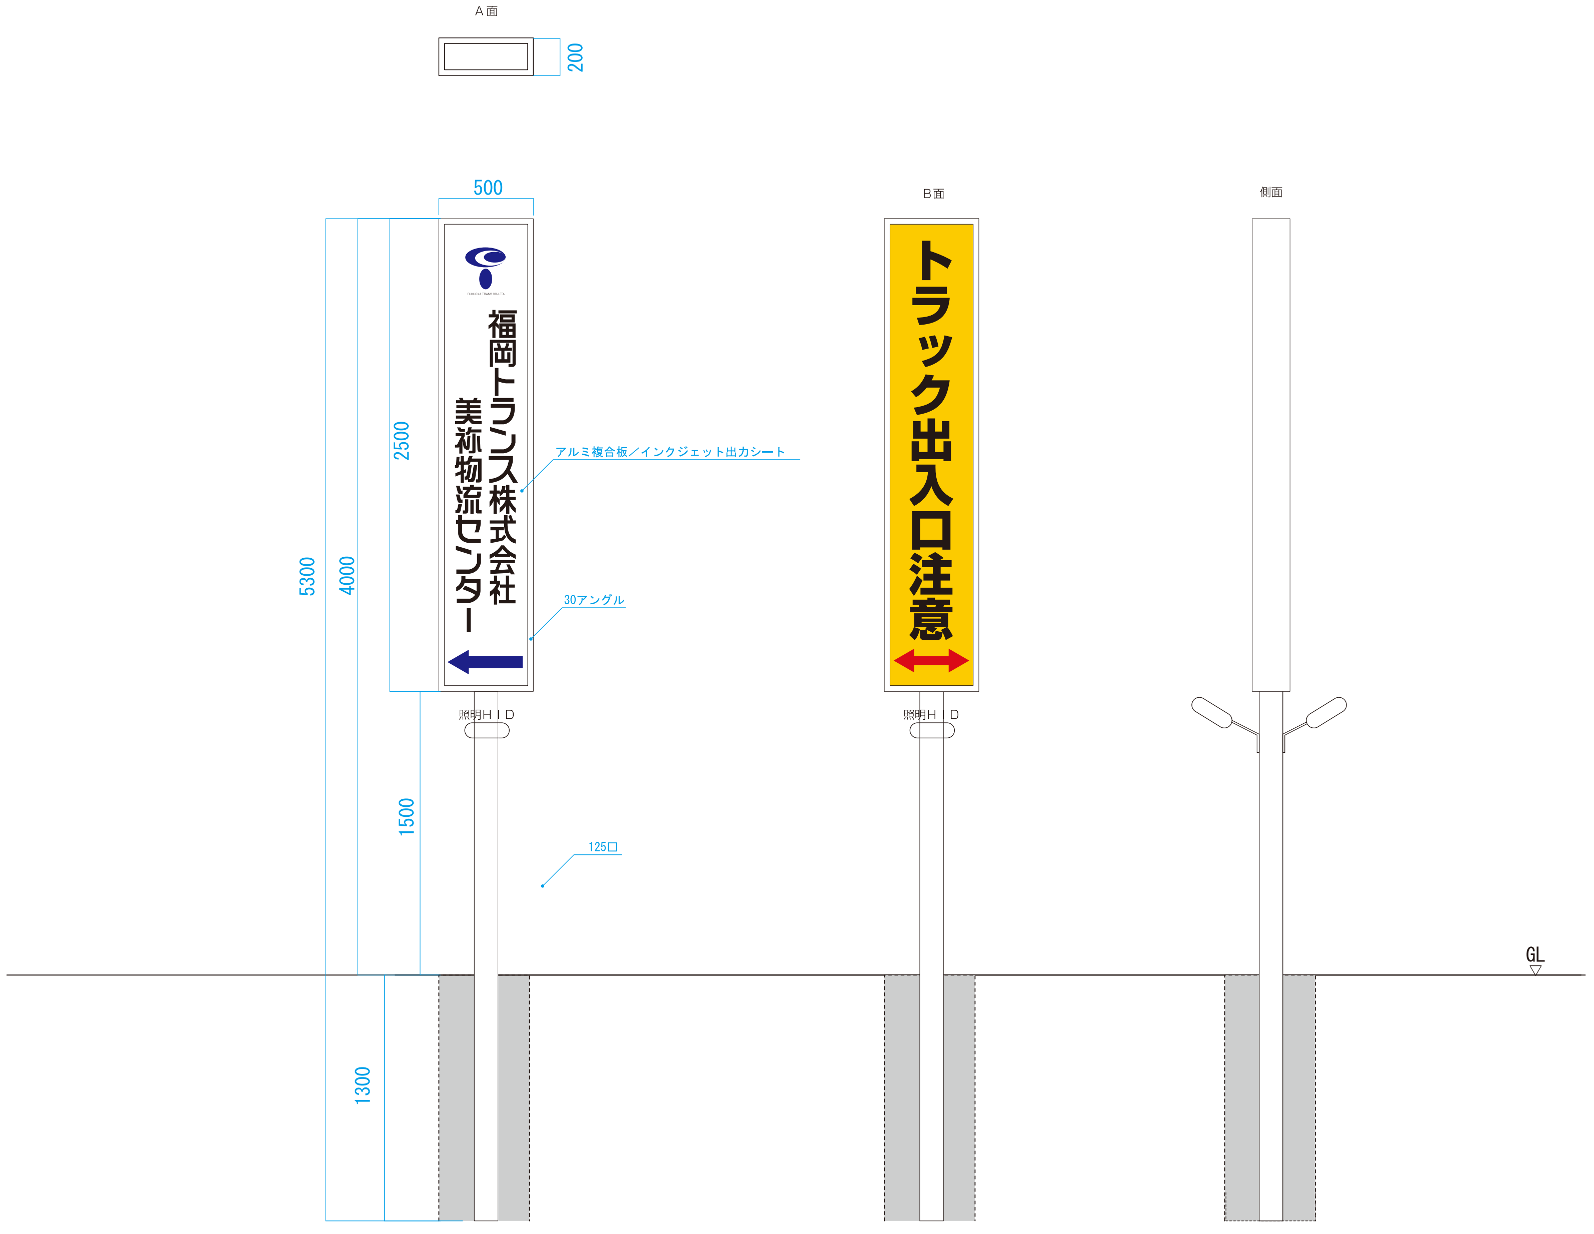
A面
200
500
B面
側面
5300
4000
2500
1500
1300
福岡トランス株式会社
美祢物流センター
トラック出入口注意
アルミ複合板／インクジェット出力シート
30アングル
照明HID
照明HID
125□
GL

②　事務所前　箱形サイン	Scale S:1/10	Quantity ×1

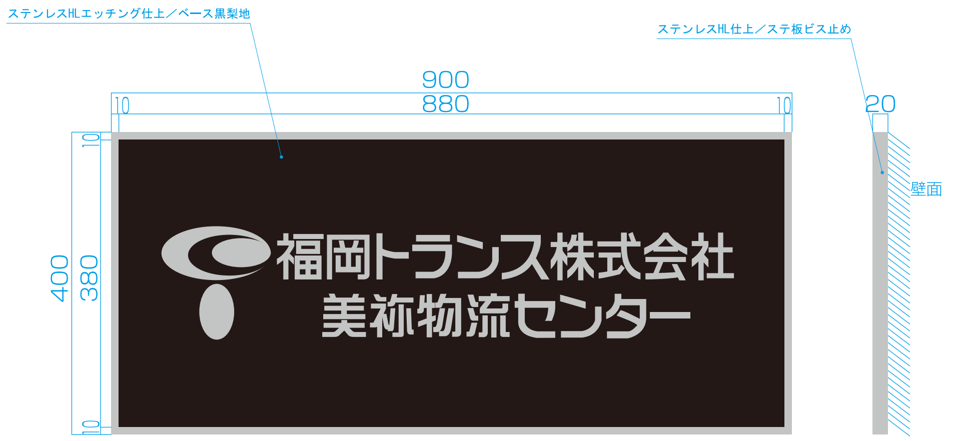
ステンレスHLエッチング仕上／ベース黒梨地
ステンレスHL仕上／ステ板ビス止め
900
880
10
10
20
400
380
10
10
壁面
福岡トランス株式会社
美祢物流センター

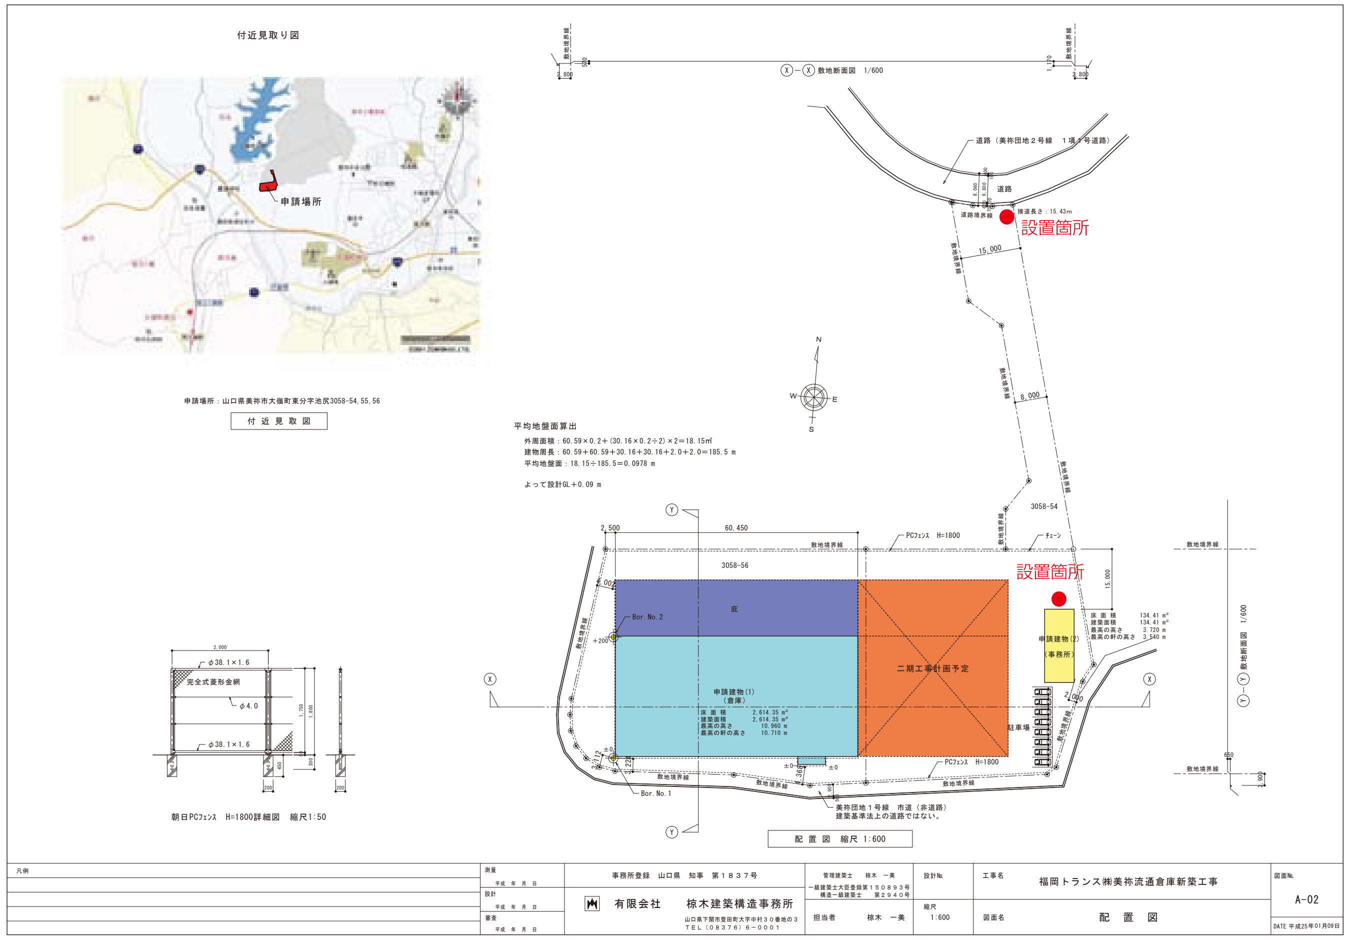
付近見取り図
申請場所
付近見取図
設置箇所
設置箇所
美祢団地１号線　市道（非道路）
建築基準法上の道路ではない。
PCフェンス　H=1800
敷地境界線
Bor. No. 1

配置図　縮尺 1:600

事務所登録　山口県　知事　第１８３７号	管理建築士　椋木　一美 一級建築士大臣登録第１５０８９３号 構造一級建築士　第２９４０号	設計No.	工事名　福岡トランス㈱美祢流通倉庫新築工事	図面No. A-02
有限会社　椋木建築構造事務所 山口県下関市豊田町大字中村３０番地の３ ＴＥＬ（０８３７６）６−０００１	担当者　椋木　一美	縮尺 1:600	図面名　配　置　図	DATE 平成25年01月09日

図面作成者	図面作成日		図面番号
森重　克也	2013.03.22	2013.05.11	1/1
	2013.04.18		
	2013.05.08		