


① 駐車場自立式サイン W2000×H750×両面 出カシート/マットラミ

Scale S:1/10

Quantity ×1

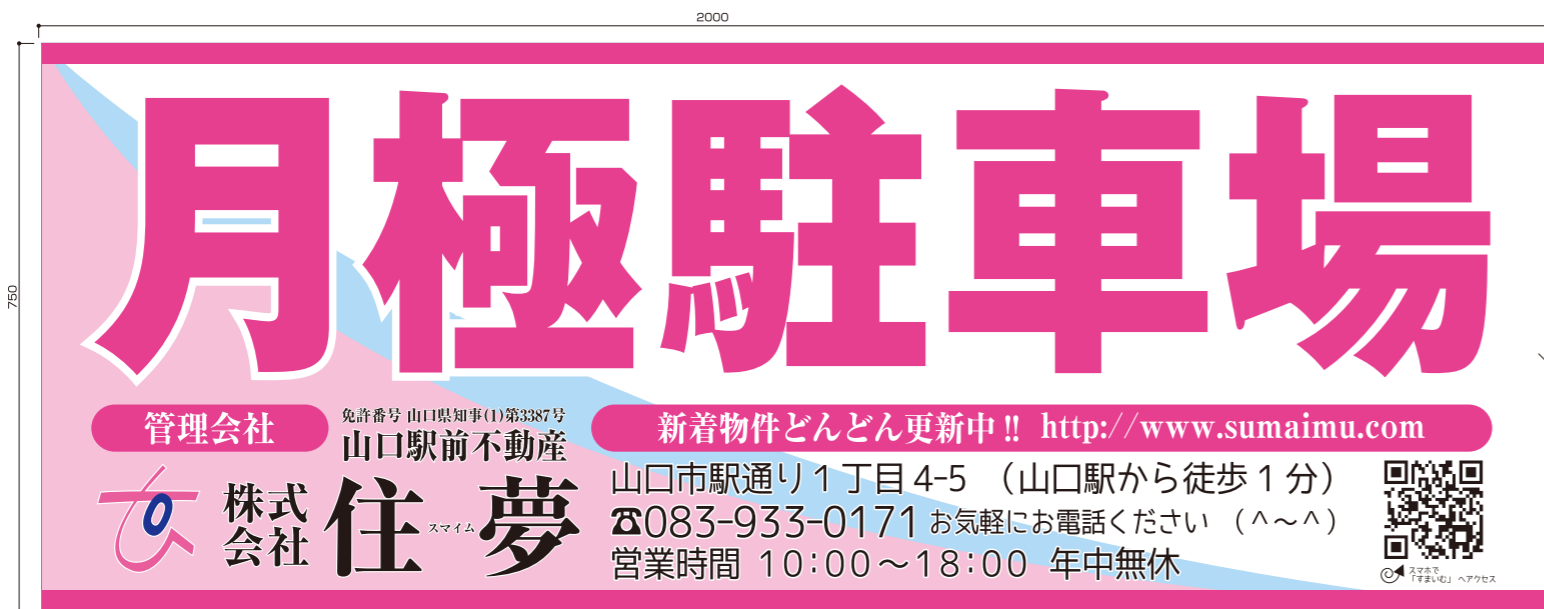

アルミ複合板
フタ処理

両面貼

本体:アルミ複合板 3.0t
出カシート/マットラミ

既設ブロック壁

駐車場側

道路側

GL

AL100□パイプ
Lアングル固定

内部構造

木枠 1800×28t / 694×28t