


記念式典会場図 (案)

Scale Quantity

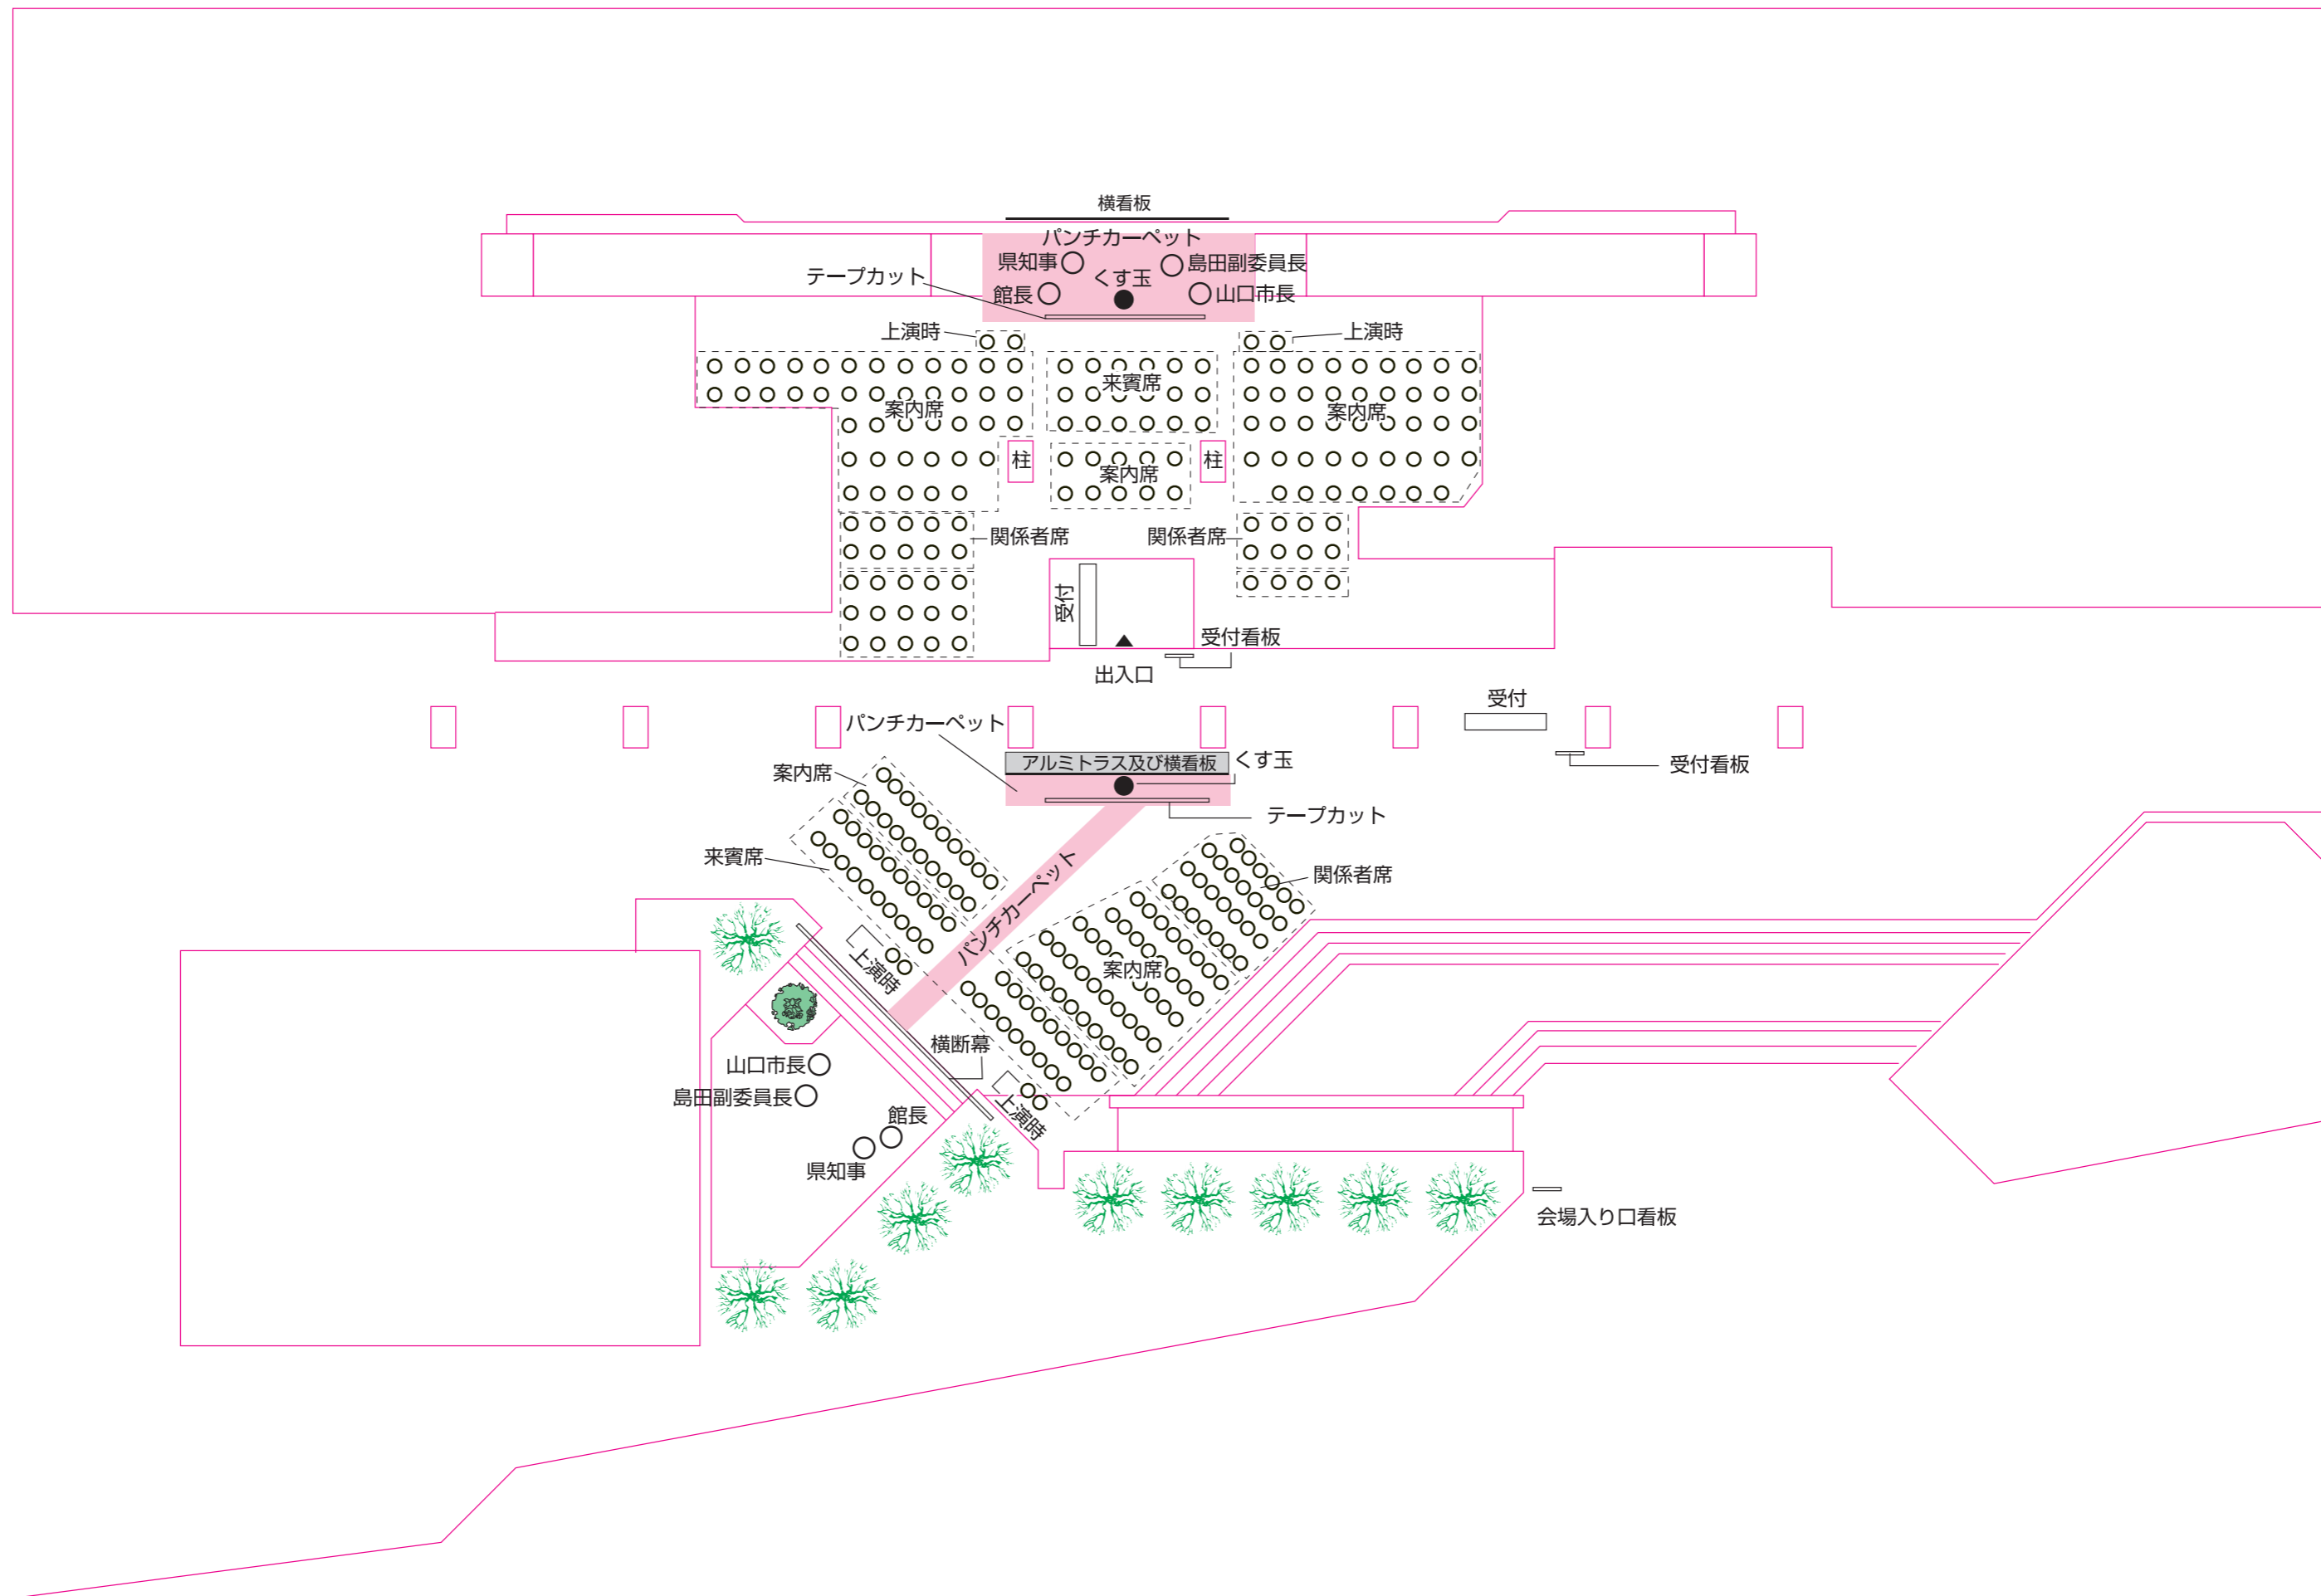

アルミトラス部分 図面

Scale S=1:25 Quantity × 1

晴天時 鷲流狂言 ステージ横断幕

Scale S=1:50 Quantity × 1





立看板

Scale S=1:10 Quantity x 1



本体：木枠組
表示面：ターボリン出力
固定方法：ベース板（自立）

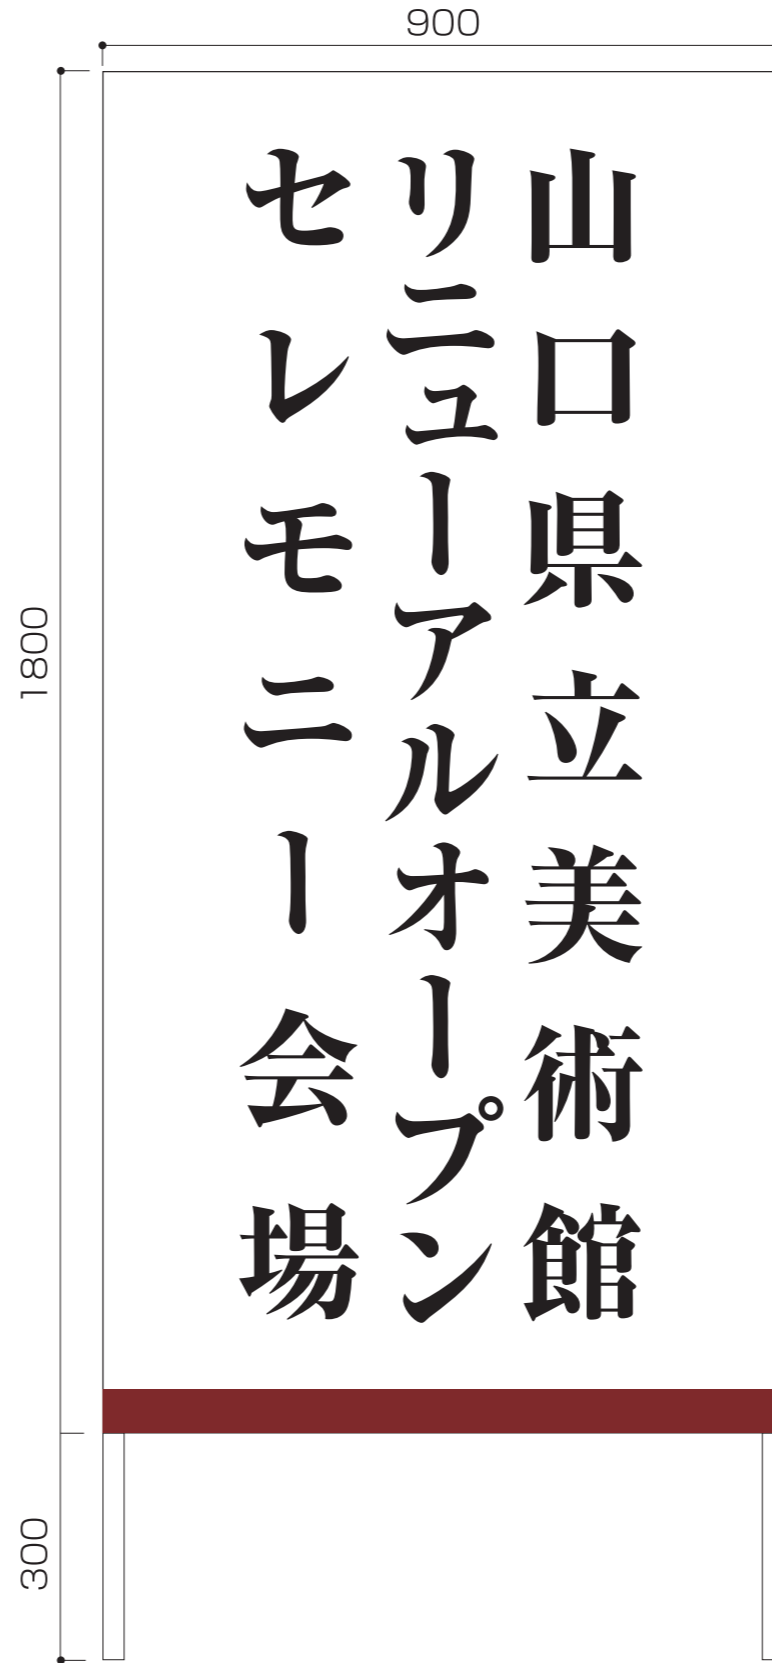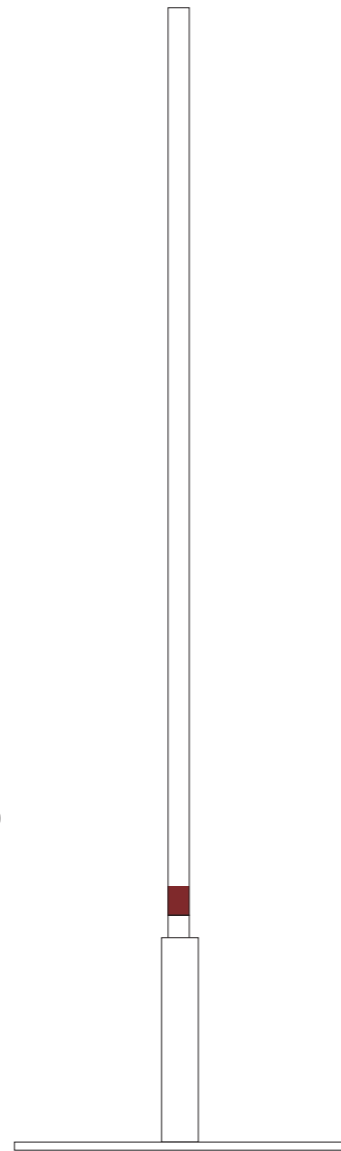

本体：木枠組
表示面：ターボリン出力
固定方法：A型（自立）

