


① 自立サイン アクリル仕様 アルミ角パイプが透けます Scale S:1/10 Quantity ×1

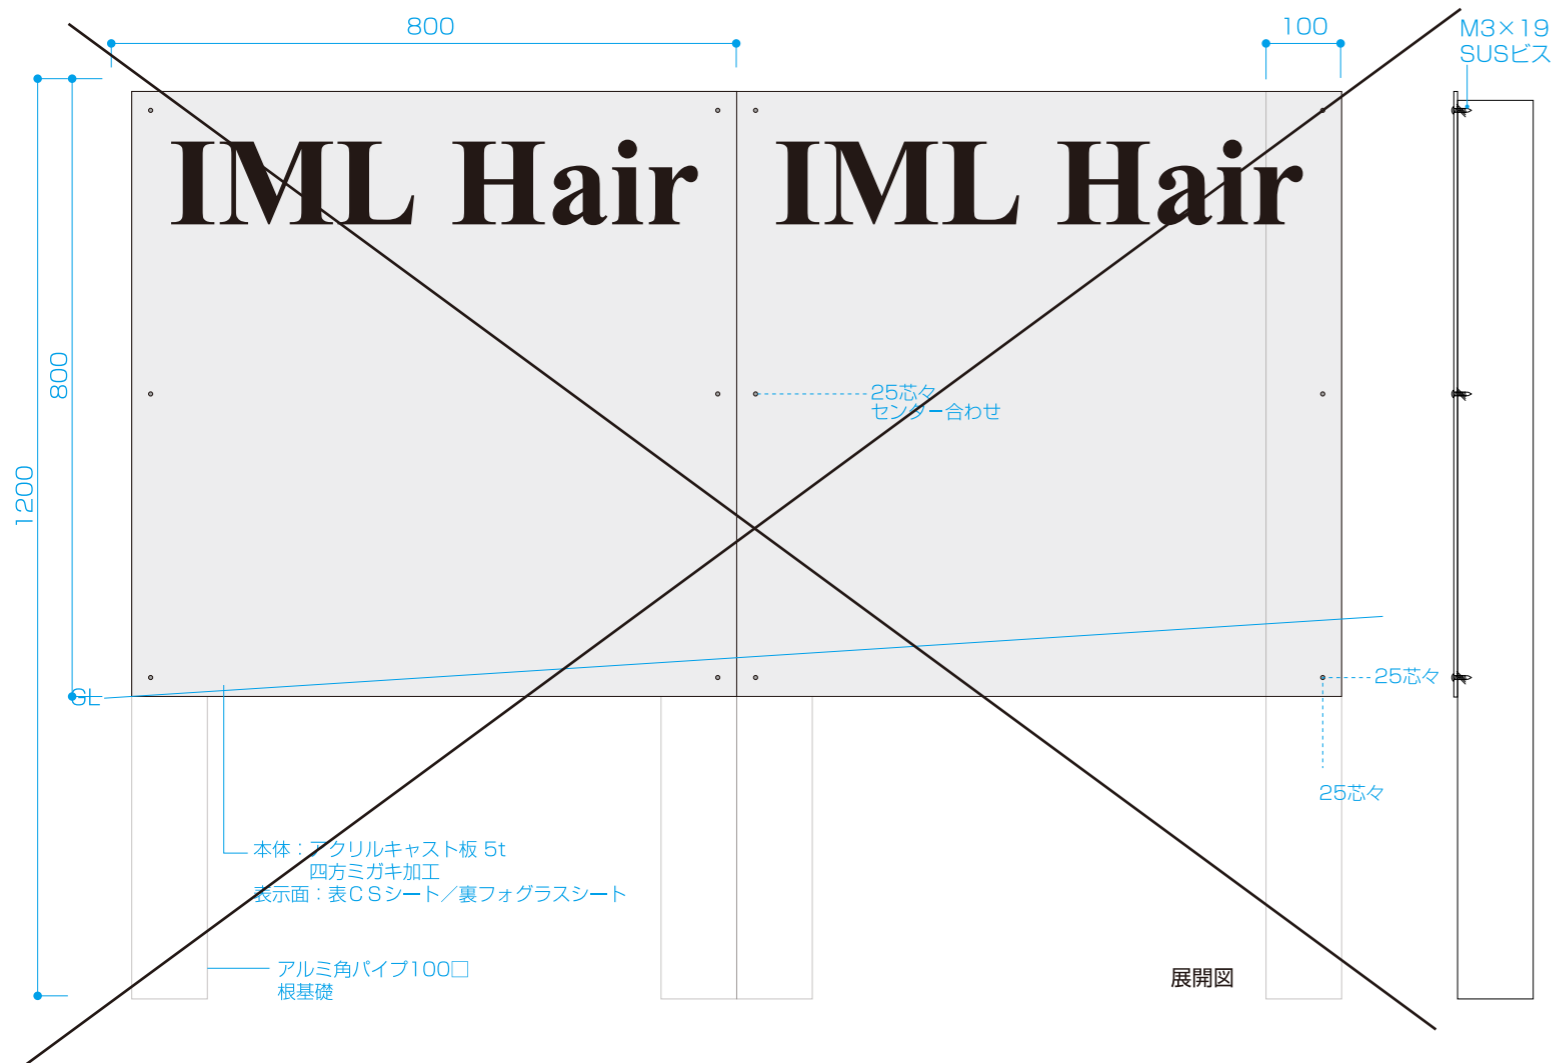

①' 自立サイン 支給品ガラス仕様 Scale S:1/10 Quantity ×1

