


① 木彫り看板

Scale S:1/25

Quantity サイン×2台

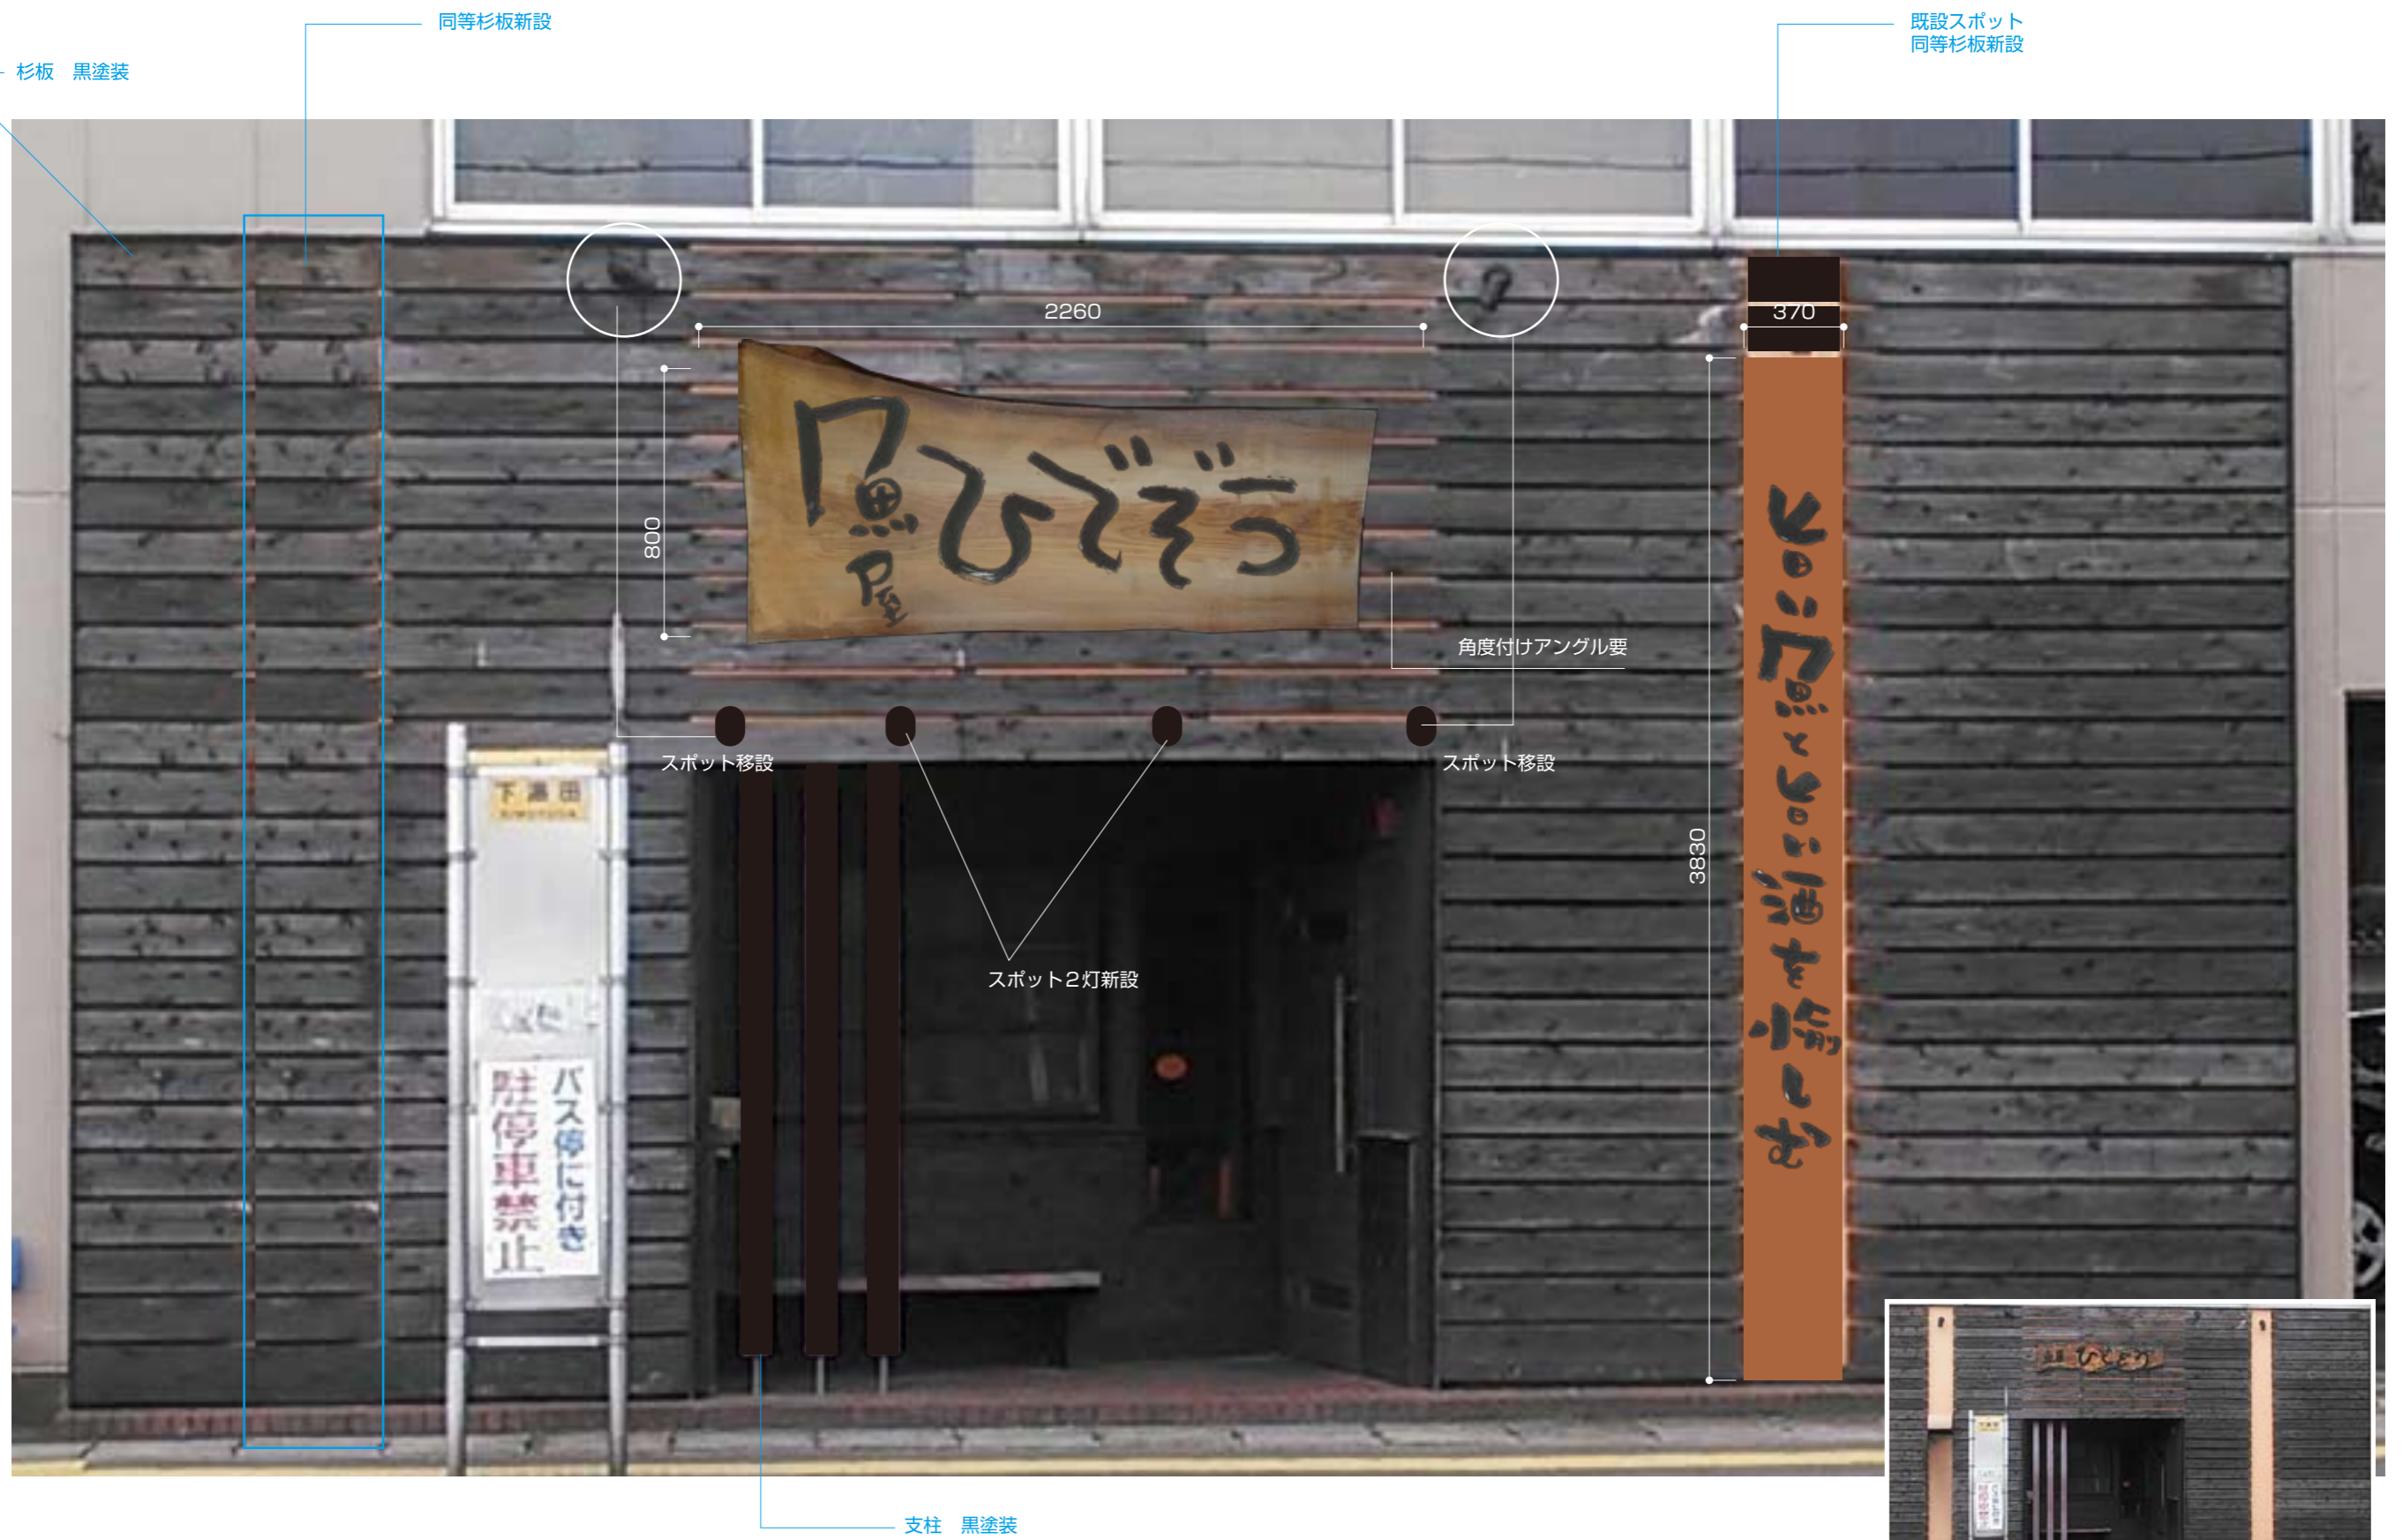

施工前：現況

図面作成者	図面作成日	図面番号
森重 克也	2013.06.27	1/1