

① 自立建植サイン

Scale S:1/25

Quantity ×1

1文字サイズ
76mm
127.5mm


GRAFICA

正面イメージ

断面イメージ

正面構造

断面構造

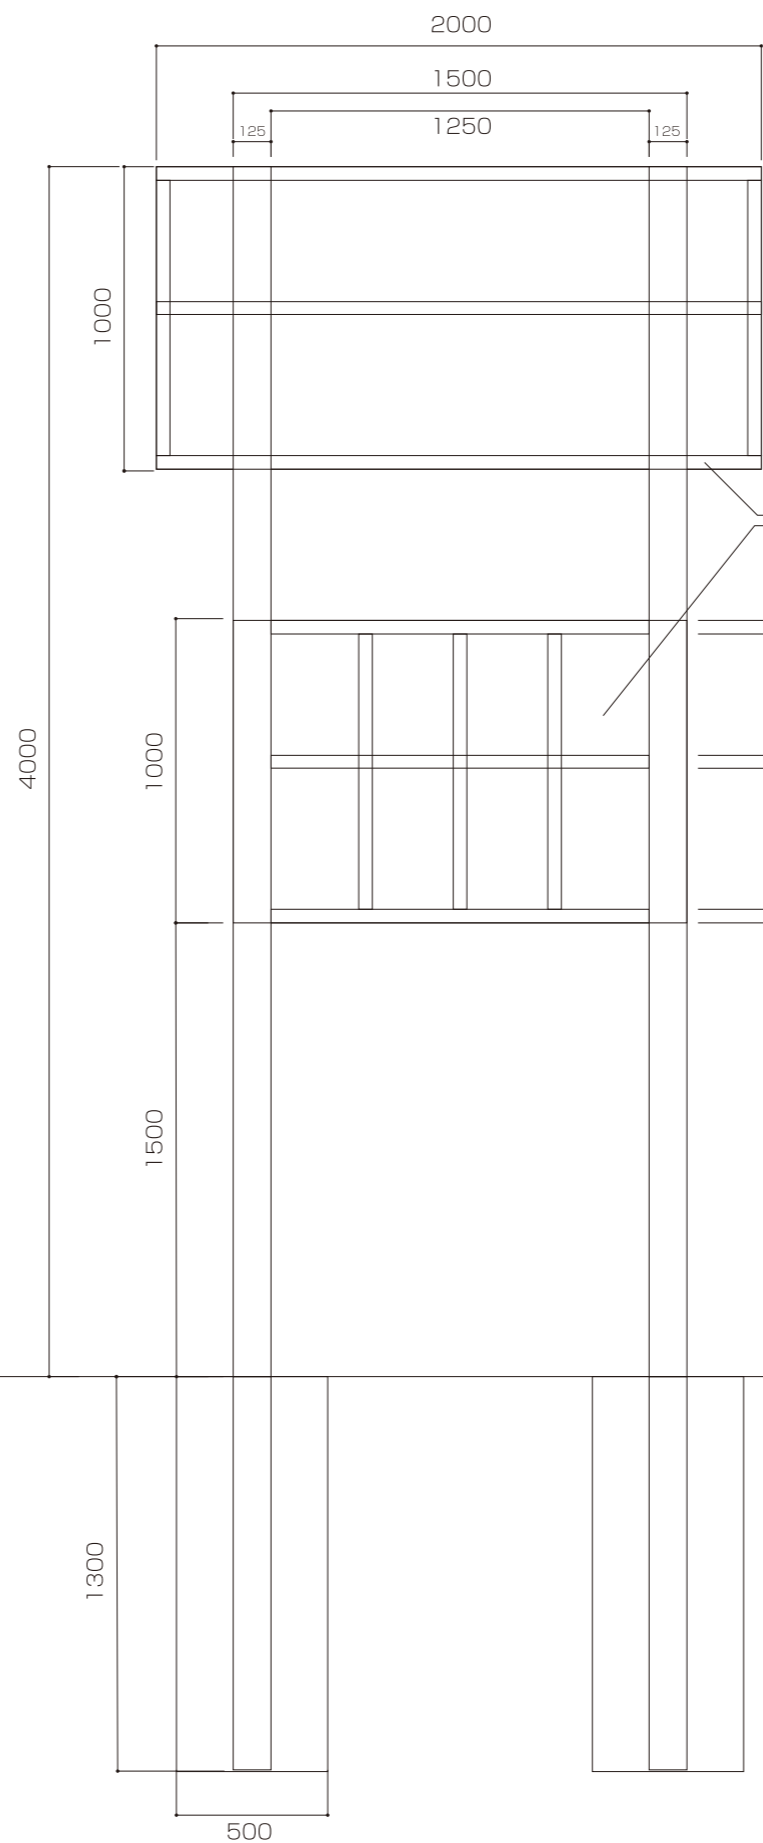

Lアングルへ
アルミ複合板固定
ビス/コーキング併用

500□
モルタル根巻

表示面：アルミ複合板 3t / CS シート (黒・白/リベルタ)
本 体：鉄骨組 / 支柱：125□ / アングル 45L
S : 1/25